
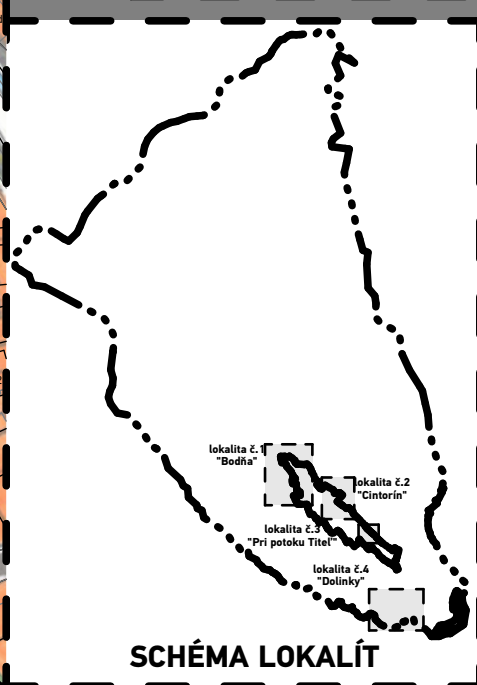
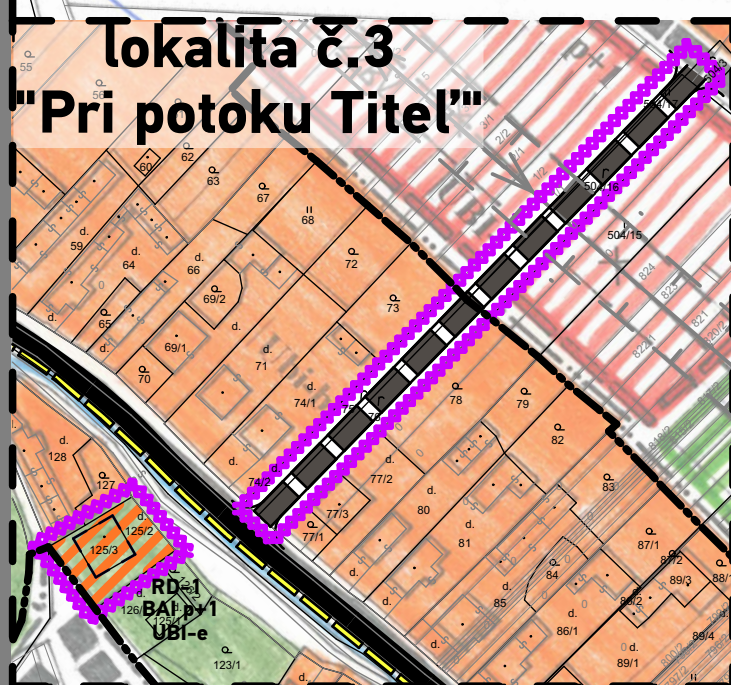
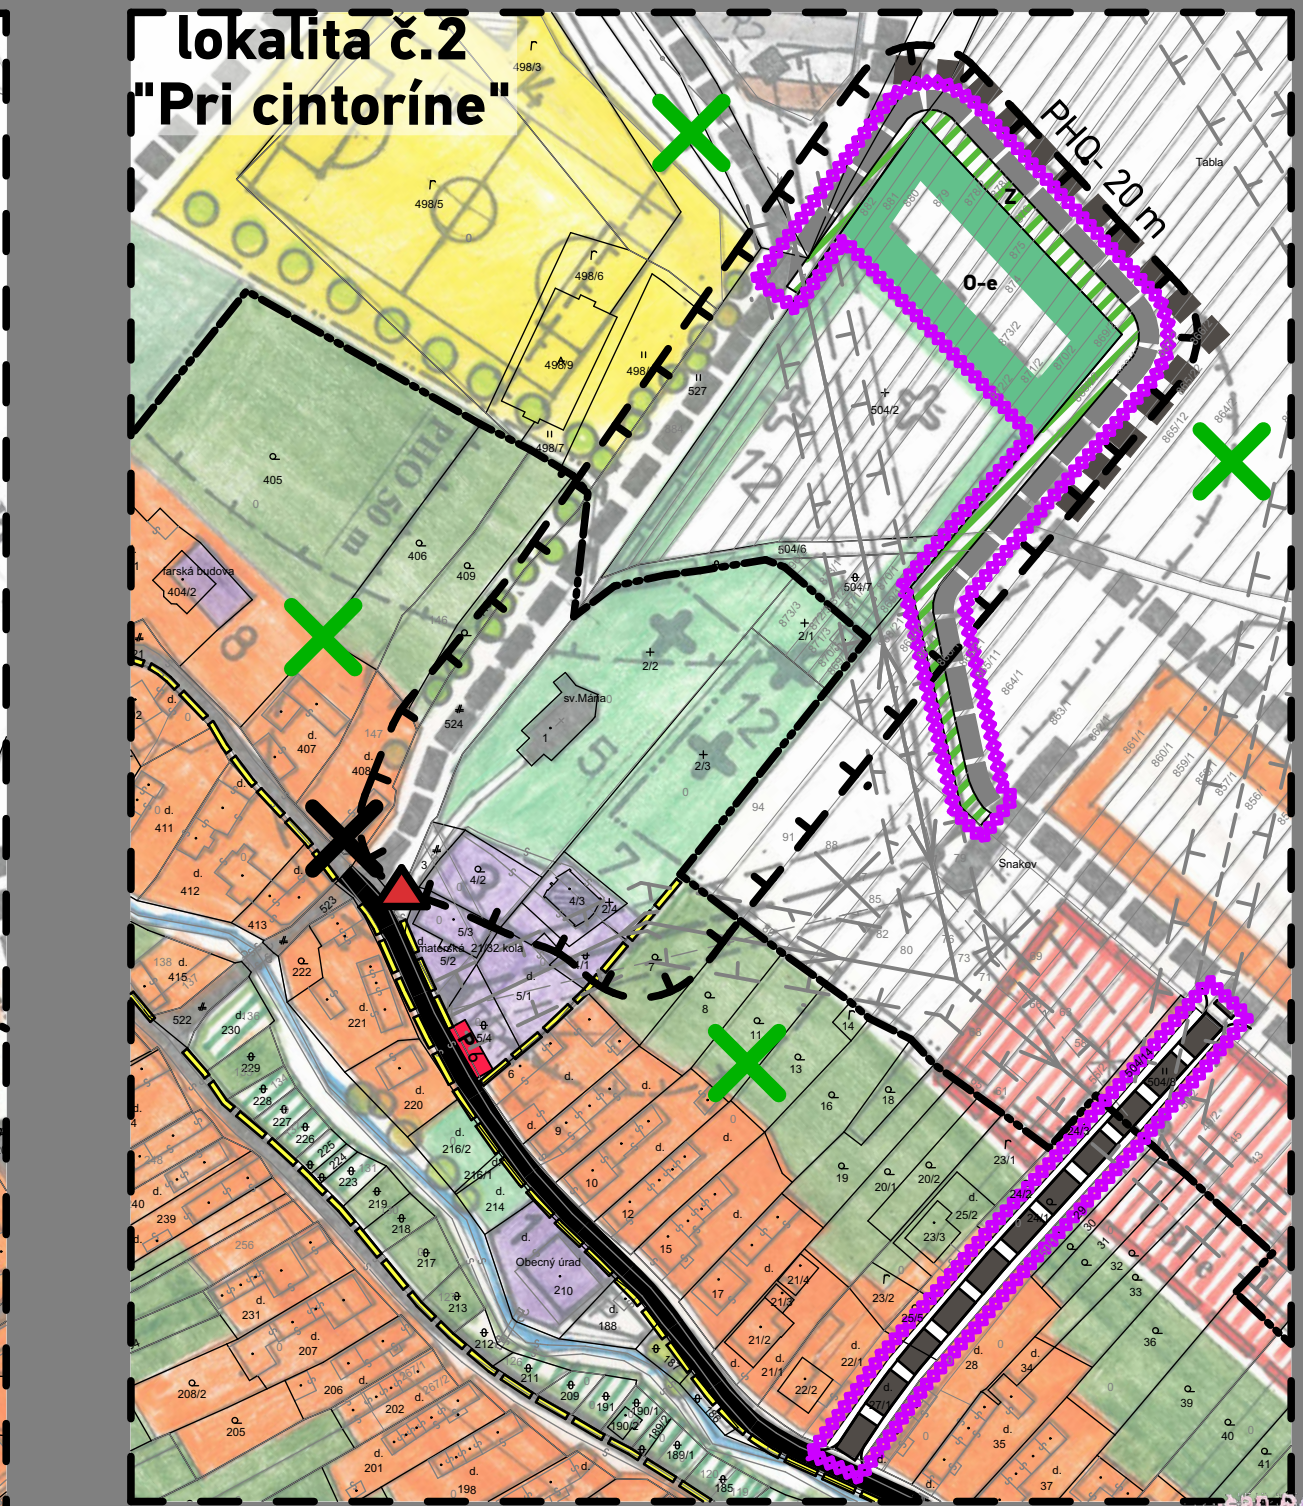


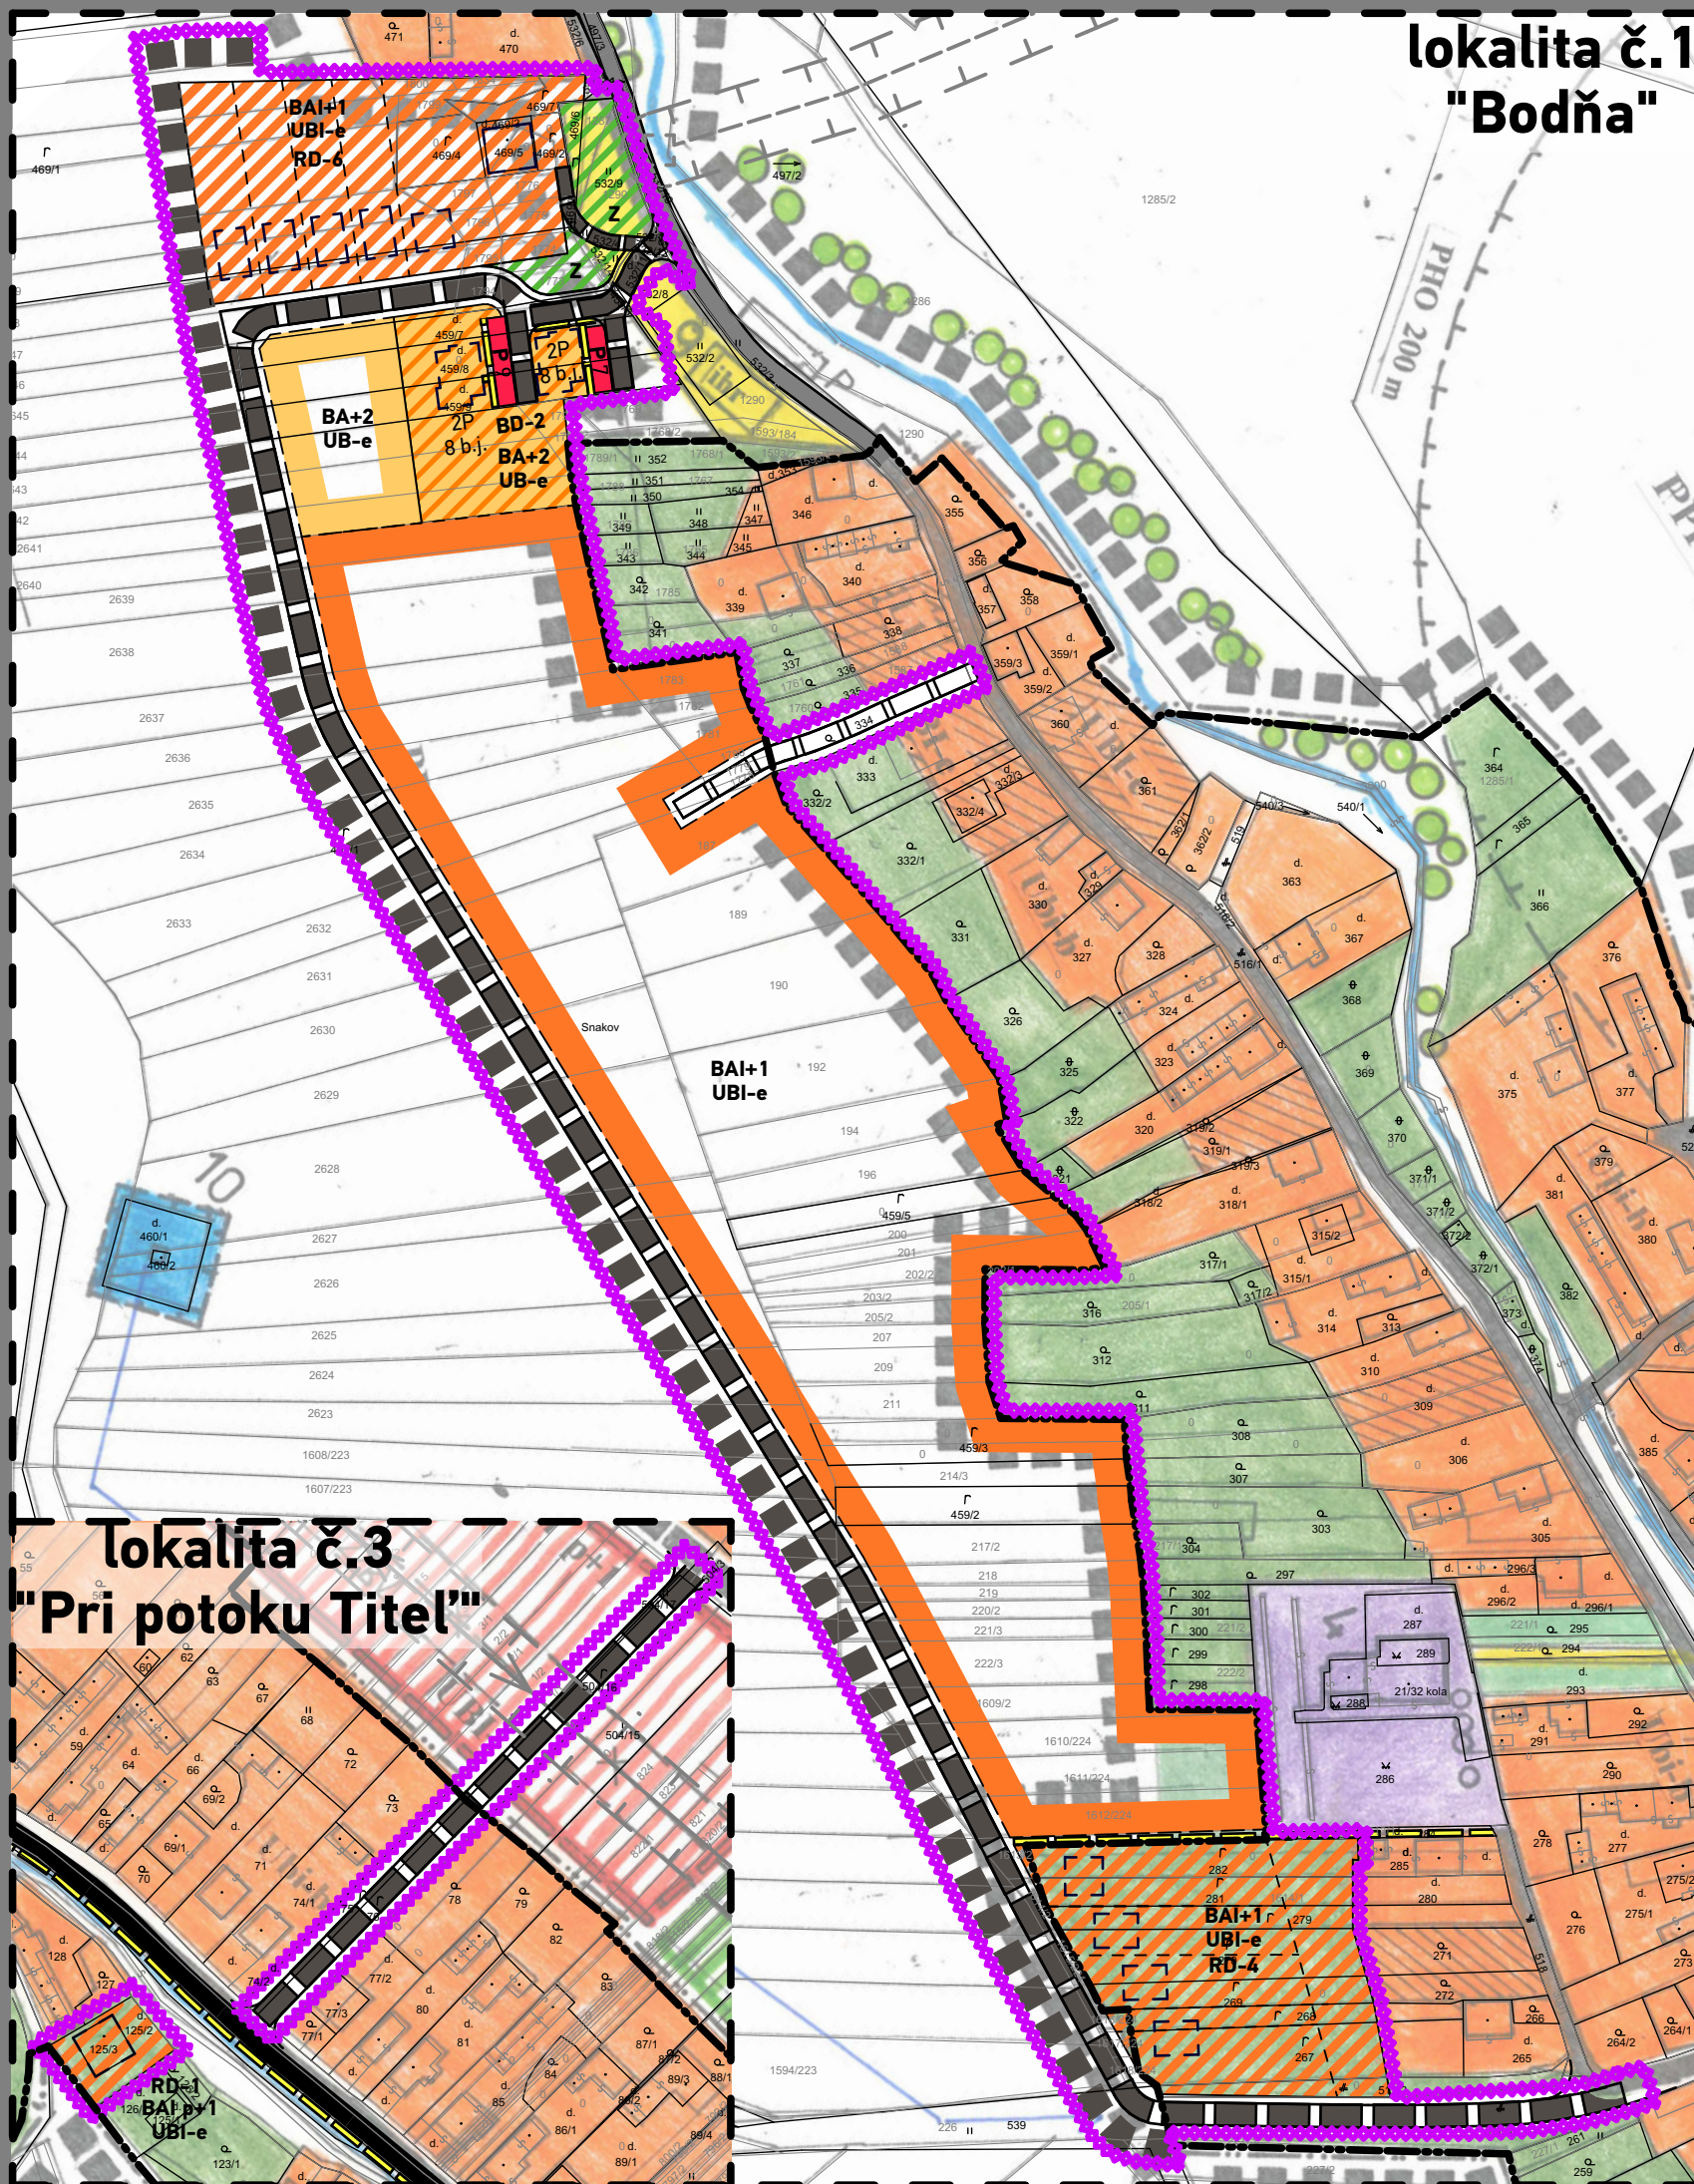

Ing. arch. Dušan BURAK
SCHVAĽOVANÝ
08.37.2025

ÚZEMNÝ PLÁN OBCE SNAKOV - Zmeny a doplnky č.01 v k.ú. SNAKOV	
	SCHVAĽOVACÍ ORGÁN: OBECNÉ ZASTUPITEĽSTVO SNAKOV ČÍSLO UZNESENIA SCHVAĽUJÚCEHO ÚPN-O - Zač.č.01: DÁTUM SCHVAĽENIA:
Ing. JÁN BIJALKO STAROSTA OBCE SNAKOV	
PEČIATKA	
Architektonické štúdio Atrium s.r.o. info@atriumarchitekti.sk www.atriumarchitekti.sk	NÁZOV VÝKRESU: Komplexný urbanistický návrh, funkčné plochy a návrh dopravy Č. LOK./NÁZOV PRE Zač.č.1: lokalita č.1 "Bodňa" lokalita č.2 "Pri cintoríne" lokalita č.3 "Pri potoku Titel" lokalita č.4 "Dolinky"
1 : 2 0 0 0	DÁTUM: 2/2025 Číslo výkresu: 3