


LEGENDA PRE VÝKRESY Č.3 A Č.12

STAV	NÁVRH	VÝHLAD	
			HRANICA KATASTRÁLNEHO ÚZEMIA
			HRANICA ZASTAVANÉHO ÚZEMIA K 1.1.1990
			HRANICA NAVRHOVANEJ ZASTAVANOSTI ÚZEMIA PODĽA § 139a) ods.8 STAVEBNÉHO ZÁKONA
			OHRANIČENIE LOKALÍT RIEŠENÝCH V ZaD Č.1
			HRANICE OCHRANNÝCH PÁSIEM
			ZRUŠENIE OCHRANNÉHO PÁSMO
			PRVKY DOPRAVNEJ INFRAŠTRUKTÚRY
			ZRUŠENIE CIEST A AUTOBUSOVÝCH ZASTÁVOK PAD
			AUTOBUSOVÉ ZASTÁVKY PAD
			CESTA III. TRIEDY Č.3481
			OBSLUŽNÉ A PRÍSTUPOVÉ CESTY, UKLUDNENÉ AUTOMOBILOVÉ CESTY
			ÚČELOVÉ A NESPEVNENÉ CESTY
			PARKOVISKÁ A ODSTAVNÉ PLOCHY
			PEŠIE CESTY A PRIESTRANSTVÁ
			FUNKČNÉ VYUŽITIE ÚZEMIA
			PLOCHY BÝVANIA V RODINNÝCH DOMOCH
			PLOCHY BÝVANIA V BYTOVÝCH DOMOCH
			PLOCHY OBČIANSKEJ VYBAVENOSTI
			PLOCHY ŠPORTU, IHRISKÁ
			CINTORÍNY, URNOVÉ HÁJE
			PLOCHA VEREJNÉHO TECHNICKÉHO VYBAVENIA
			VEREJNÁ ZELEŇ
			PLOCHA BREHOVÝCH PORASTOV POTOKA OLMOV
			VODNÉ HOSPODÁRSTVO
			VODOJEM
			VODNÝ ZDROJ/ ČERPACIA STANICA VODY
			VÝTLAČNÉ POTRUBIE PITNEJ VODY
			SEKUNDÁRNE STRESOVÉ JAVY A ICH ZDROJE
			IZOPLOCHY RADÓNOVÉHO RIZIKA-NÍZKE
			SVAHOVÉ DEFORMÁCIE-STABILIZOVANÉ

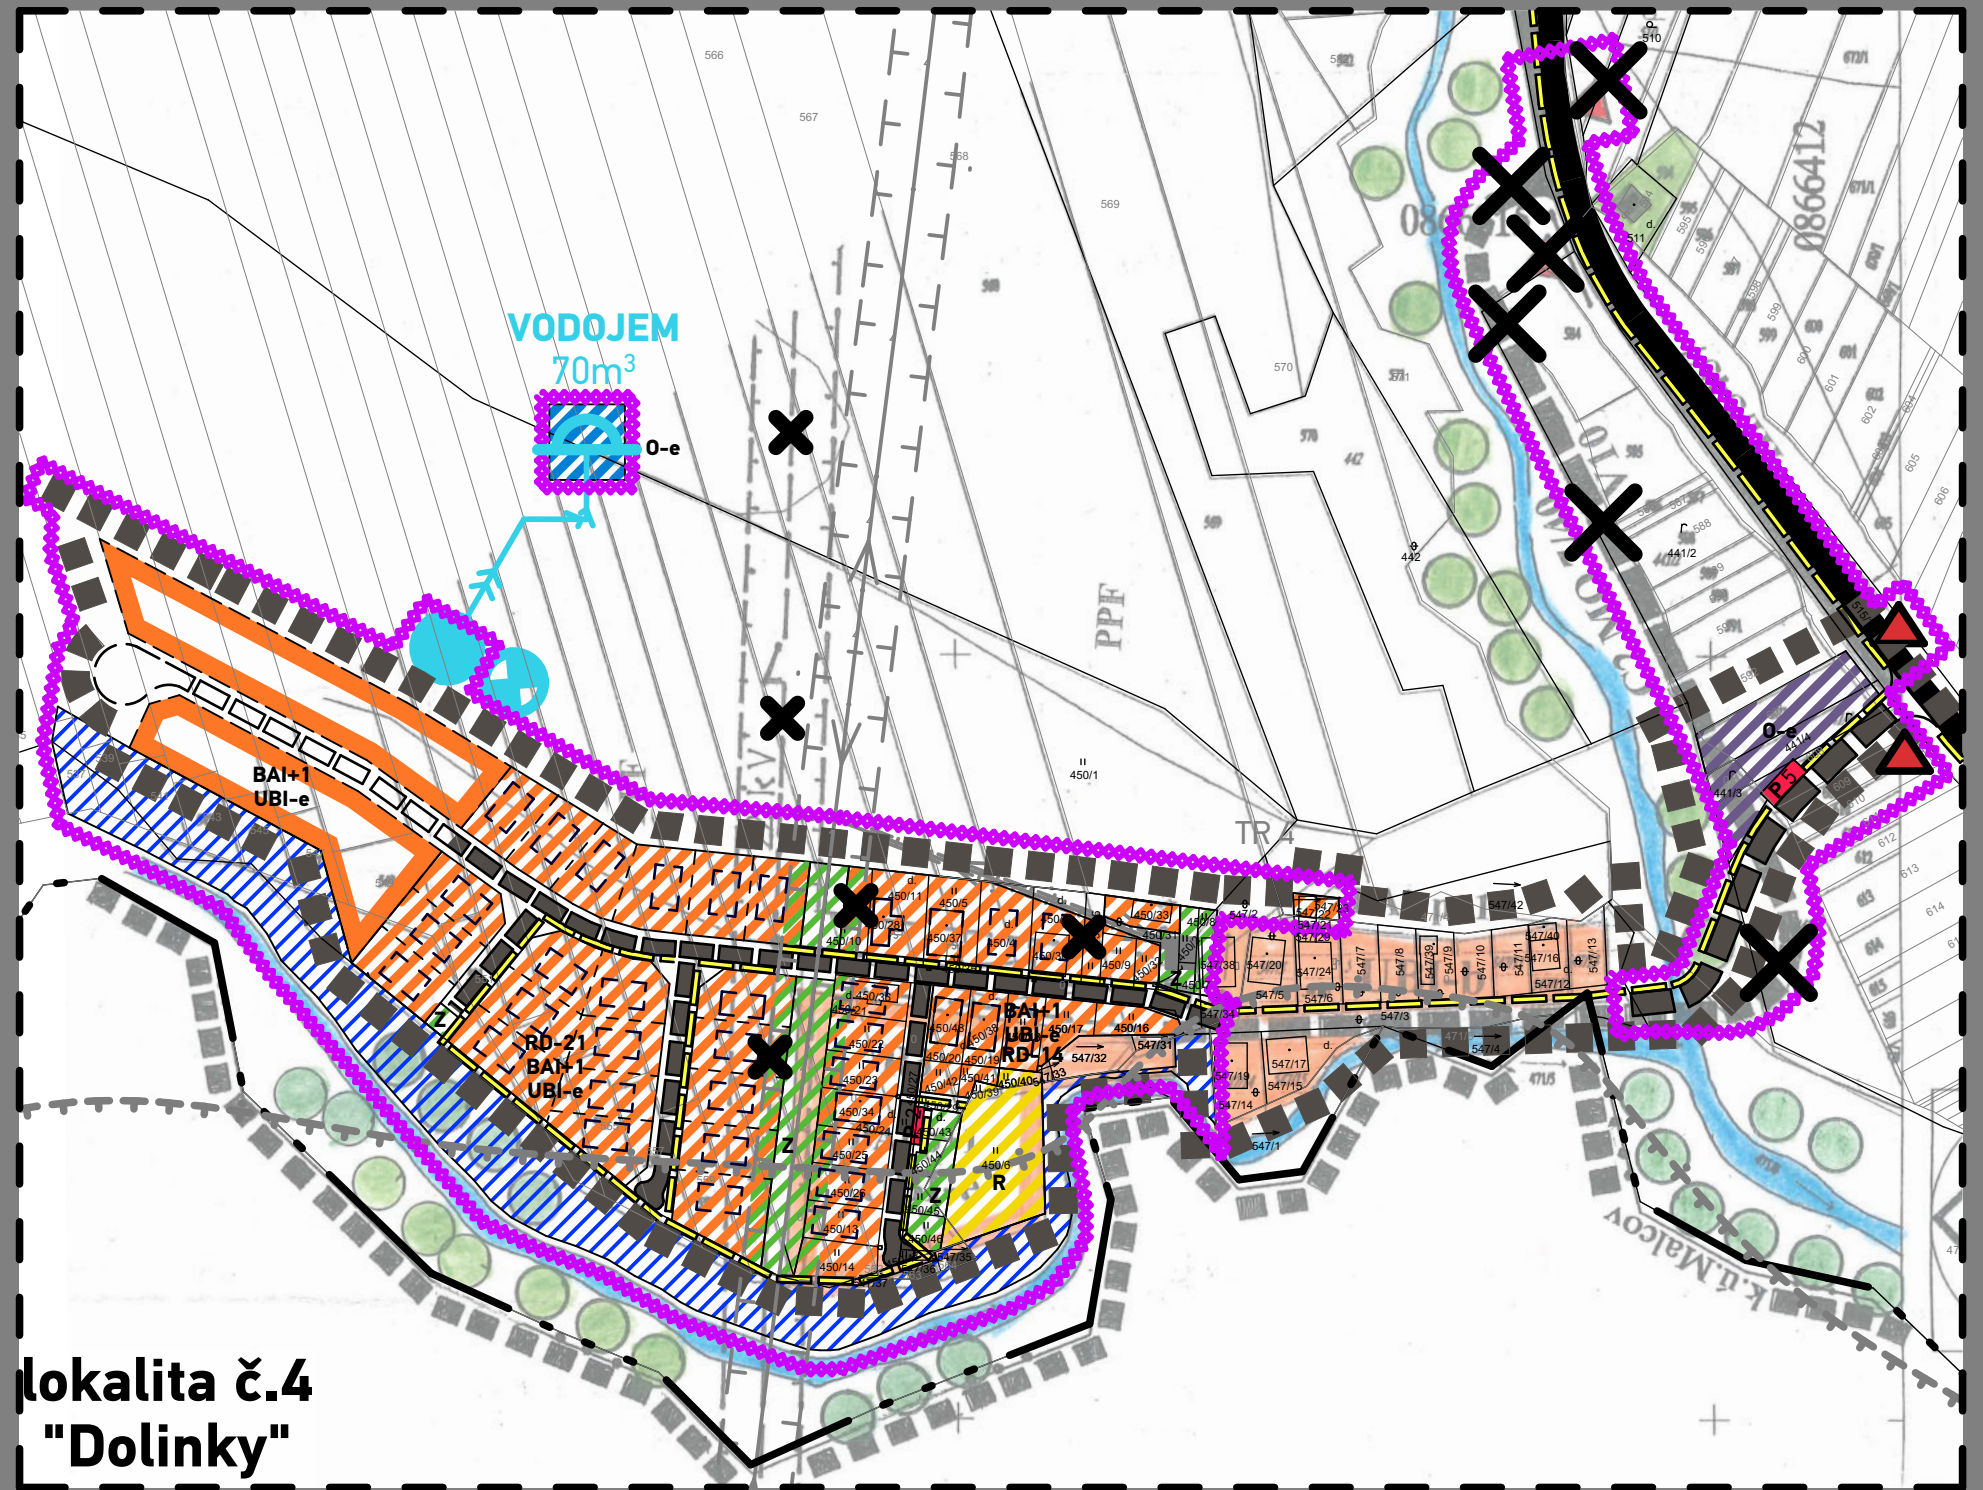

lokality č.4 "Dolinky"

- ZÁSADY REGULÁCIE funkčné**
- urbanistické
 - U zóny urbanizované
 - B bývanie hromadné
 - BI individuálne bývanie
 - O občianske vybavenie
 - R šport a rekreácia
 - Z verejná zeleň
- REGULATÍVY PRIESTOROVÉHO USPORIADANIA**
- 1+p výškové zónovanie(1 podlažie a podkrovia)
 - BA vyjadrenie funkcie(bývanie, obytná)
 - i druh zástavby - izolovaná(samostatné rod. domy)

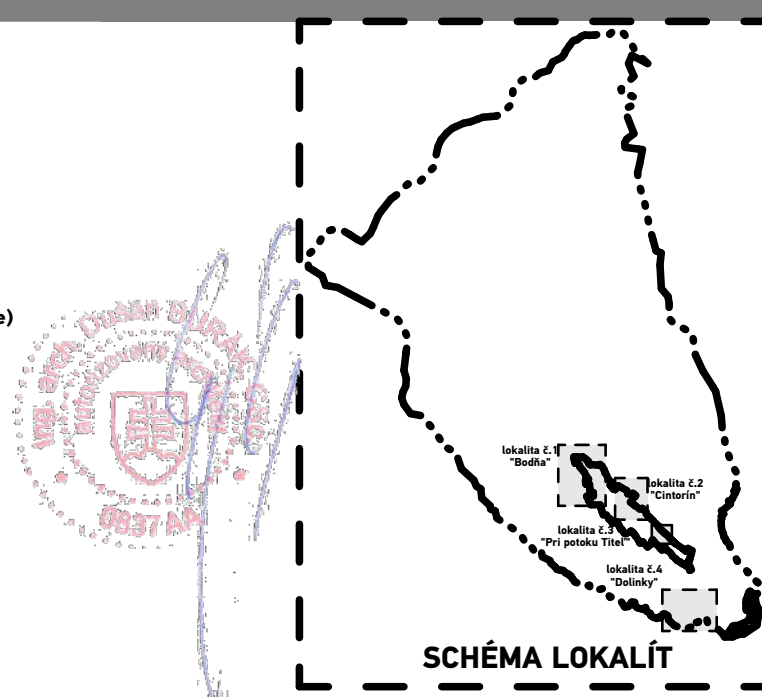


SCHÉMA LOKALÍT

ÚZEMNÝ PLÁN OBCE SNAKOV - Zmeny a doplnky č.01 v k.ú. SNAKOV



SCHVALOVACÍ ORGÁN: **OBECNÉ ZASTUPITELSTVO SNAKOV**
 ČÍSLO UZNESENIA SCHVALUJÚCEHO ÚPN-0 - ZaD č.01:
 DÁTUM SCHVÁLENIA:

Ing. JÁN BIJALKO
 STAROSTA OBCE SNAKOV

PEČIATKA



atrium ARCHITEKTI
 Architektonické štúdio Atrium s.r.o.
 Mlynská 27, 040 01 Košice
 T: +421 55 4231 587
 info@atriumarchitekti.sk
 www.atriumarchitekti.sk

NÁZOV VÝKRESU: Komplexný urbanistický návrh a funkčné plochy
 Č. LOK./NÁZOV PRE ZaD č.1:
 lokalita č.1 "Bodňa"
 lokalita č.2 "Pri cintoríne"
 lokalita č.3 "Pri potoku Titel"
 lokalita č.4 "Dolinky"

1 : 2 0 0 0 DÁTUM: 2/2025

Číslo výkresu:

12

SCHVALOVACIA DOLOŽKA