



LEGENDA PRE VÝKRESY Č.5 A Č.5A

STAV	NÁVRH	VÝHLAD	
			HRANICA KATASTRÁLNEHO ÚZEMIA
			HRANICA ZASTAVANÉHO ÚZEMIA K 1.1.1990
			HRANICA NAVRHOVANEJ ZASTAVANOSTI ÚZEMIA PODĽA § 139a) ods.8 STAVEBNÉHO ZÁKONA
			OHRANIČENIE LOKALÍT RIEŠENÝCH V ZaD č.1
			HRANICE OCHRANNÝCH PÁSIEM
			ZRUŠENIE OCHRANNÉHO PÁSMO
PRVKY DOPRAVNEJ INFRAŠTRUKTÚRY			
			ZRUŠENIE CIEST A AUTOBUSOVÝCH ZASTÁVOK PAD
			AUTOBUSOVÉ ZASTÁVKY PAD
			CESTA III. TRIEDY Č.3481
			OBSLUŽNÉ A PRÍSTUPOVÉ CESTY, UKLUDNENÉ AUTOMOBILOVÉ CESTY
			ÚČELOVÉ A NESPEVNENÉ CESTY
			PARKOVISKÁ A ODSTAVNÉ PLOCHY
			PEŠIE CESTY A PRIESTRANSTVÁ
FUNKČNÉ VYUŽITIE ÚZEMIA			
			PLOCHY OBČIANSKEJ VYBAVENOSTI
			PLOCHY ŠPORTU, IHRISKÁ
			CINTORÍNY, URNOVÉ HÁJE
			PLOCHA VEREJNÉHO TECHNICKÉHO VYBAVENIA
			VEREJNÁ ZELEŇ
			PLOCHA BREHOVÝCH PORASTOV POTOKA OĽMOV
VODNÉ HOSPODÁRSTVO			
			VODOJEM
			VODNÝ ZDROJ / ČERPACIA STANICA VODY
			VÝTLAČNÉ POTRUBIE PITNEJ VODY / ROZVODNÉ POTRUBIE PITNEJ VODY
			SPLAŠKOVÁ KANALIZÁCIA
ENERGETICKÉ HOSPODÁRSTVO			
			ELEKTRICKÉ VEDENIE VN 22 kV A JEHO OCHRANNÉ PÁSMO 10 M
			ELEKTRICKÉ TRAFOSTANICE

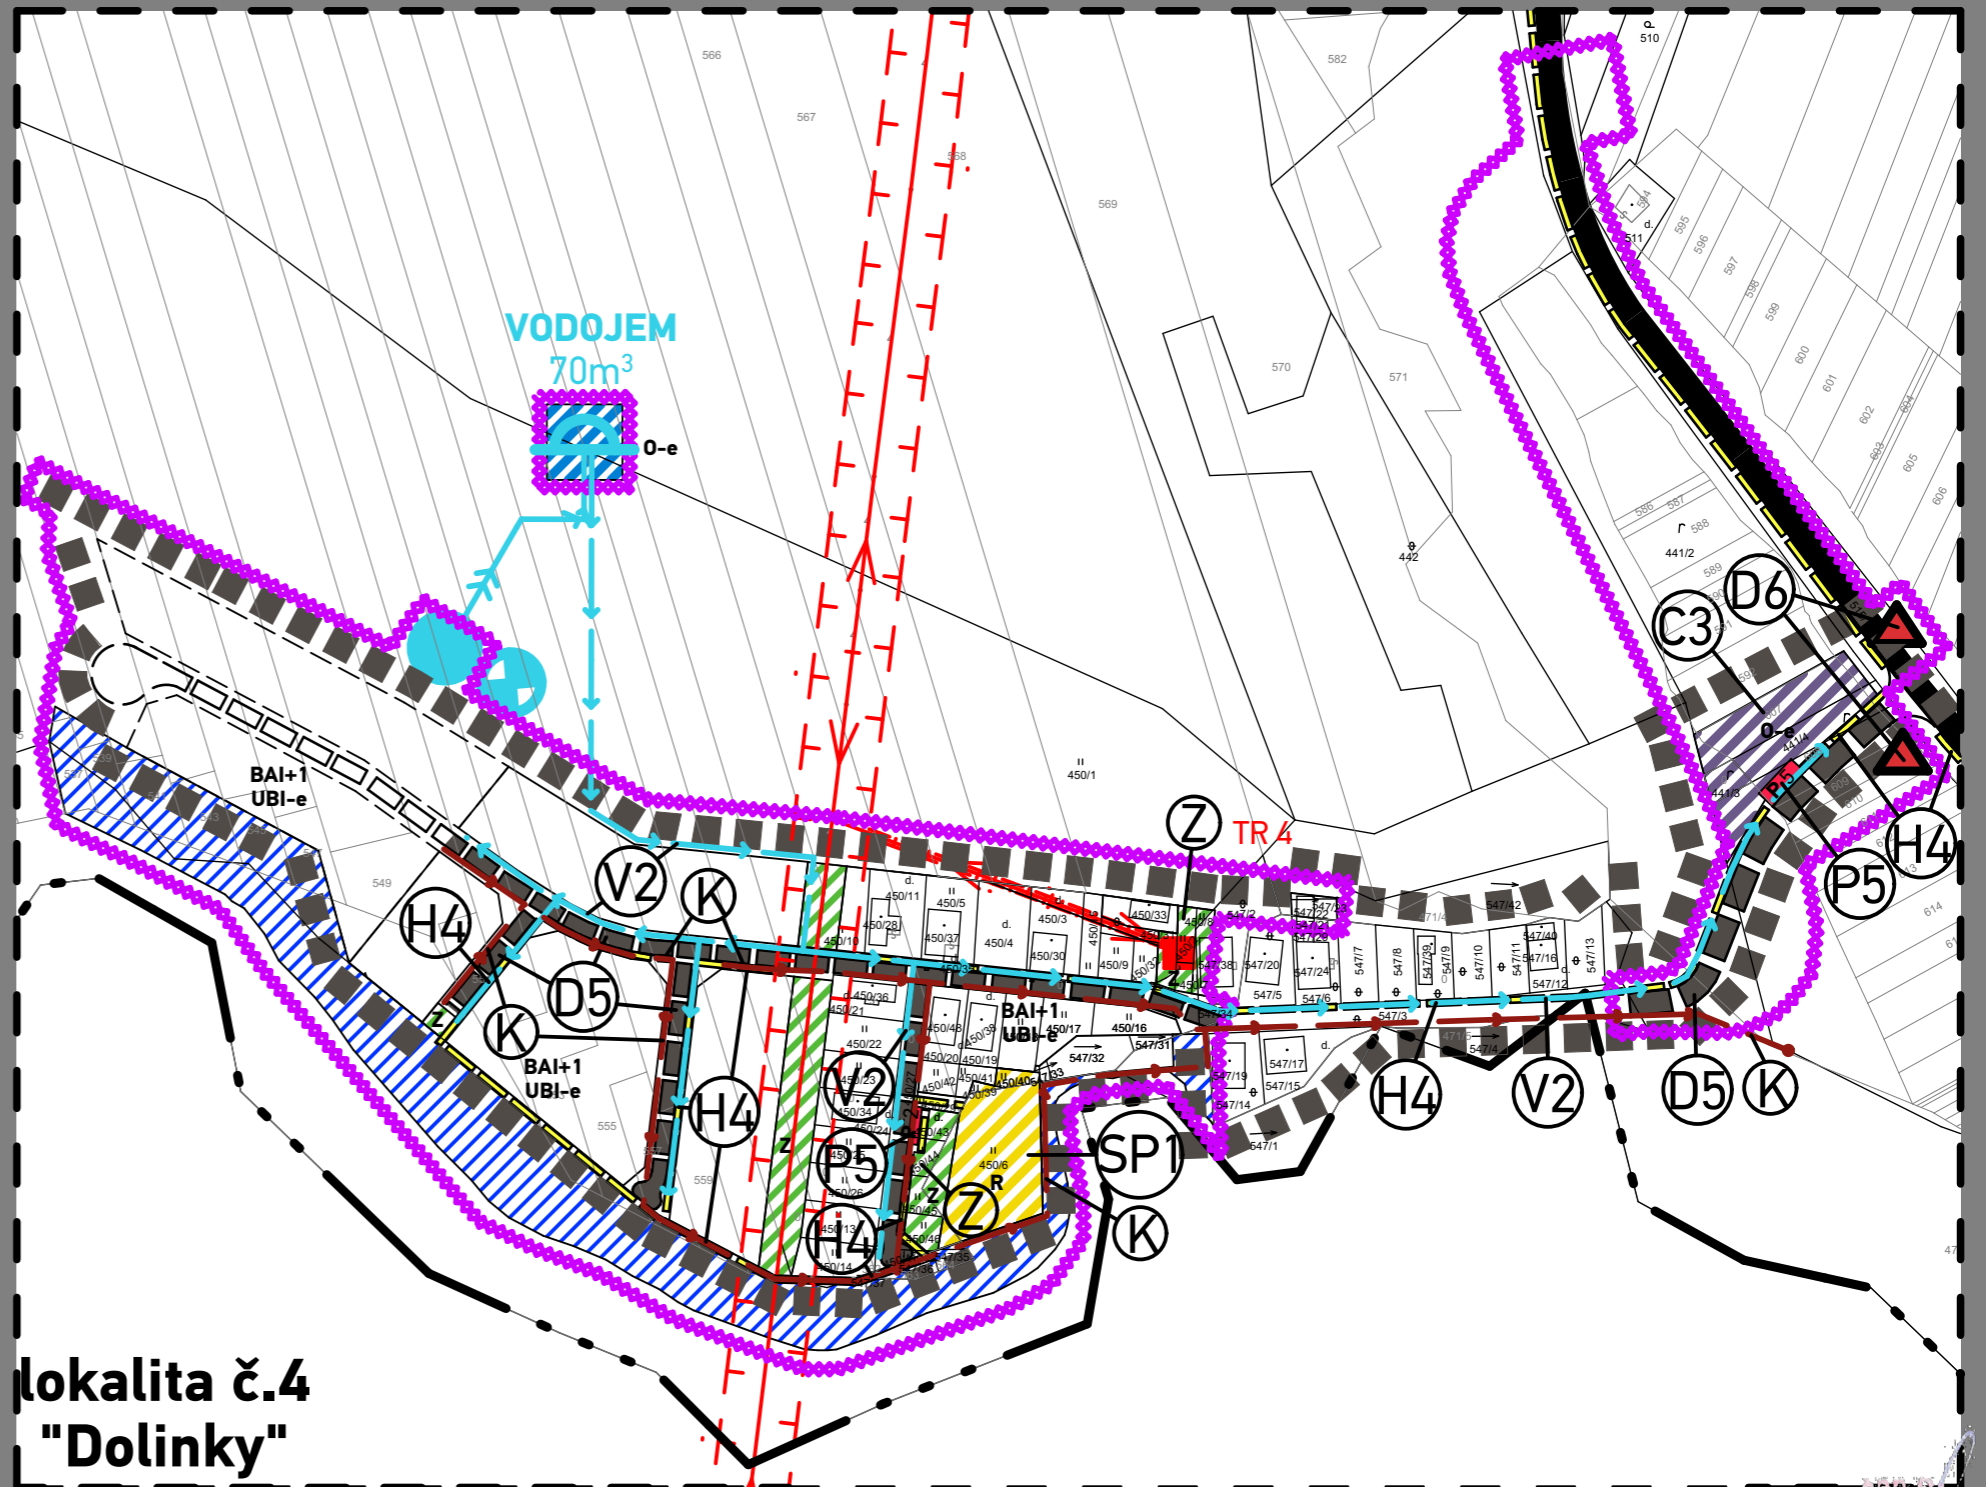

lokality č.4 "Dolinky"

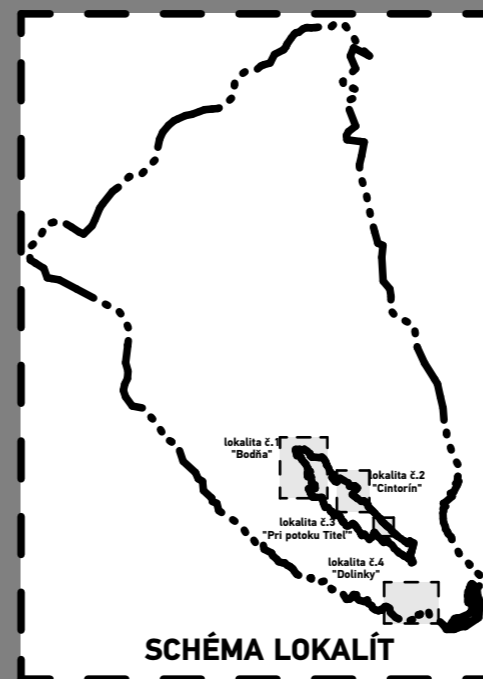

ZÁSADY REGULÁCIE funkčné

U zóny urbanizované	urbanistické
B bývanie hromadné	e nová zástavba
BI individuálne bývanie	
O občianske vybavenie	
R šport a rekreácia	
Z verejná zeleň	

REGULATÍVY PRIESTOROVÉHO USPORIADANIA

1+p výškové zónovanie (1 podlažie a podkrovia)
 BA vyjadrenie funkcie (bývanie, obytná)
 i druh zástavby - izolovaná (samostatné rod. domy)

ÚZEMNÝ PLÁN OBCE SNAKOV - Zmeny a doplnky č.01 v k.ú. SNAKOV

SCHVALOVACÍ ORGÁN: **OBECNÉ ZASTUPITEĽSTVO SNAKOV**
 ČÍSLO UZNESENIA SCHVALUJÚCEHO ÚPN-0 - ZaD č.01:
 DÁTUM SCHVÁLENIA:

Ing. JÁN BIJALKO
 STAROSTA OBCE SNAKOV

PEČIATKA

atrium ARCHITEKTI
 Architektonické štúdio Atrium s.r.o.
 Mlynská 27, 040 01 Košice
 T: +421 55 4231 587
 info@atriumarchitekti.sk
 www.atriumarchitekti.sk

NÁZOV VÝKRESU: Plochy pre stavby a opatrenia verejného záujmu
 Č. LOK./NÁZOV PRE ZaD č.1:
 lokalita č.1 "Bodňa"
 lokalita č.2 "Pri cintoríne"
 lokalita č.3 "Pri potoku Titel"
 lokalita č.4 "Dolinky"

1 : 2 0 0 0 DÁTUM: 2/2025
 Číslo výkresu: **5a**