
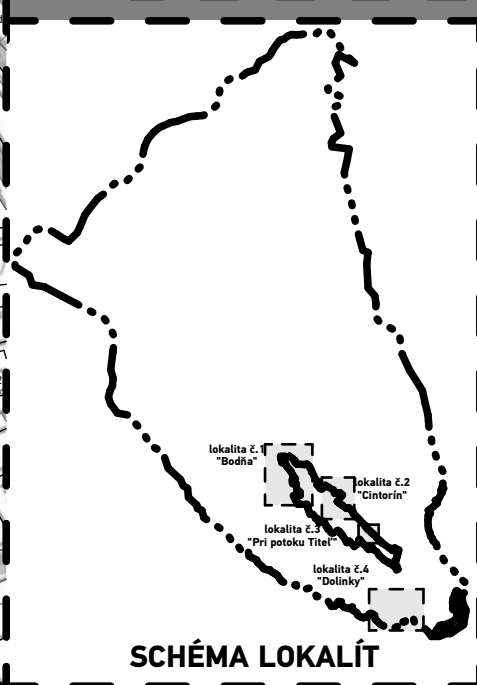
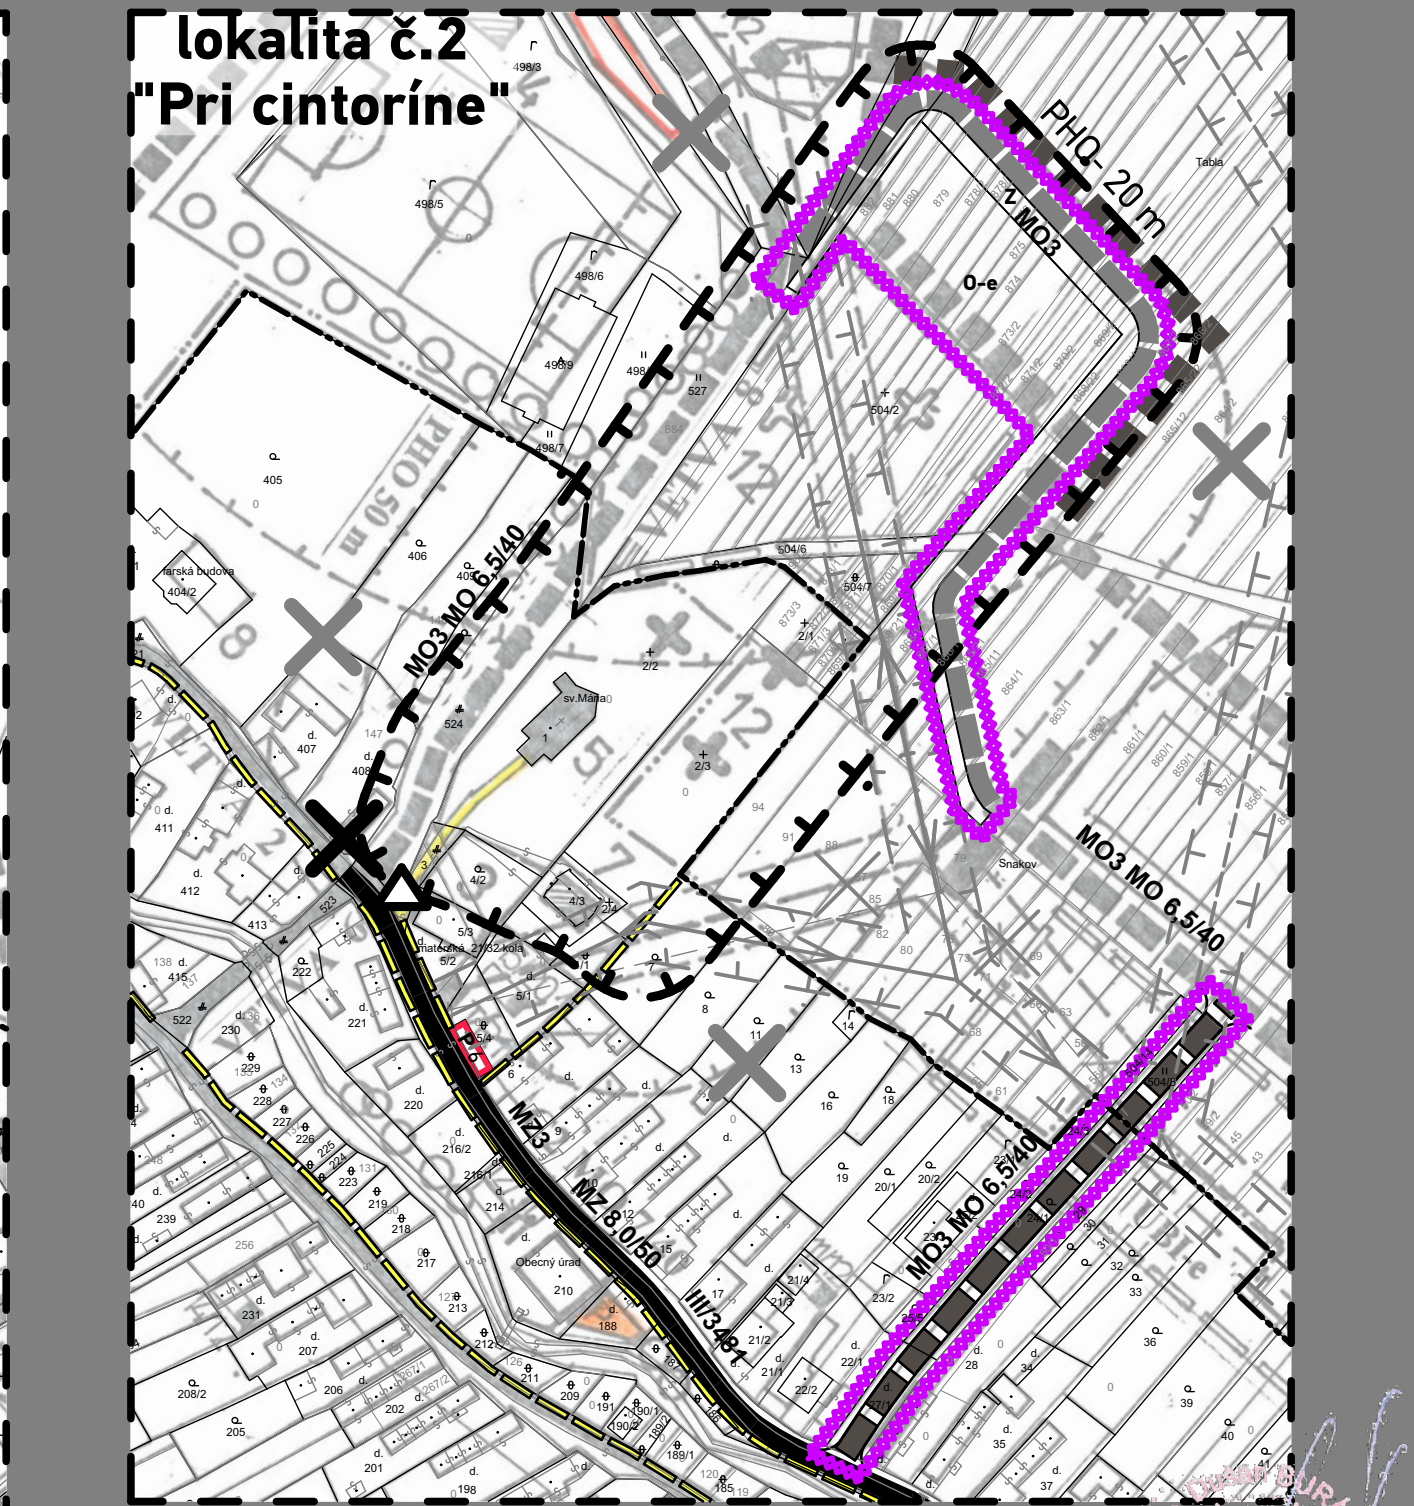


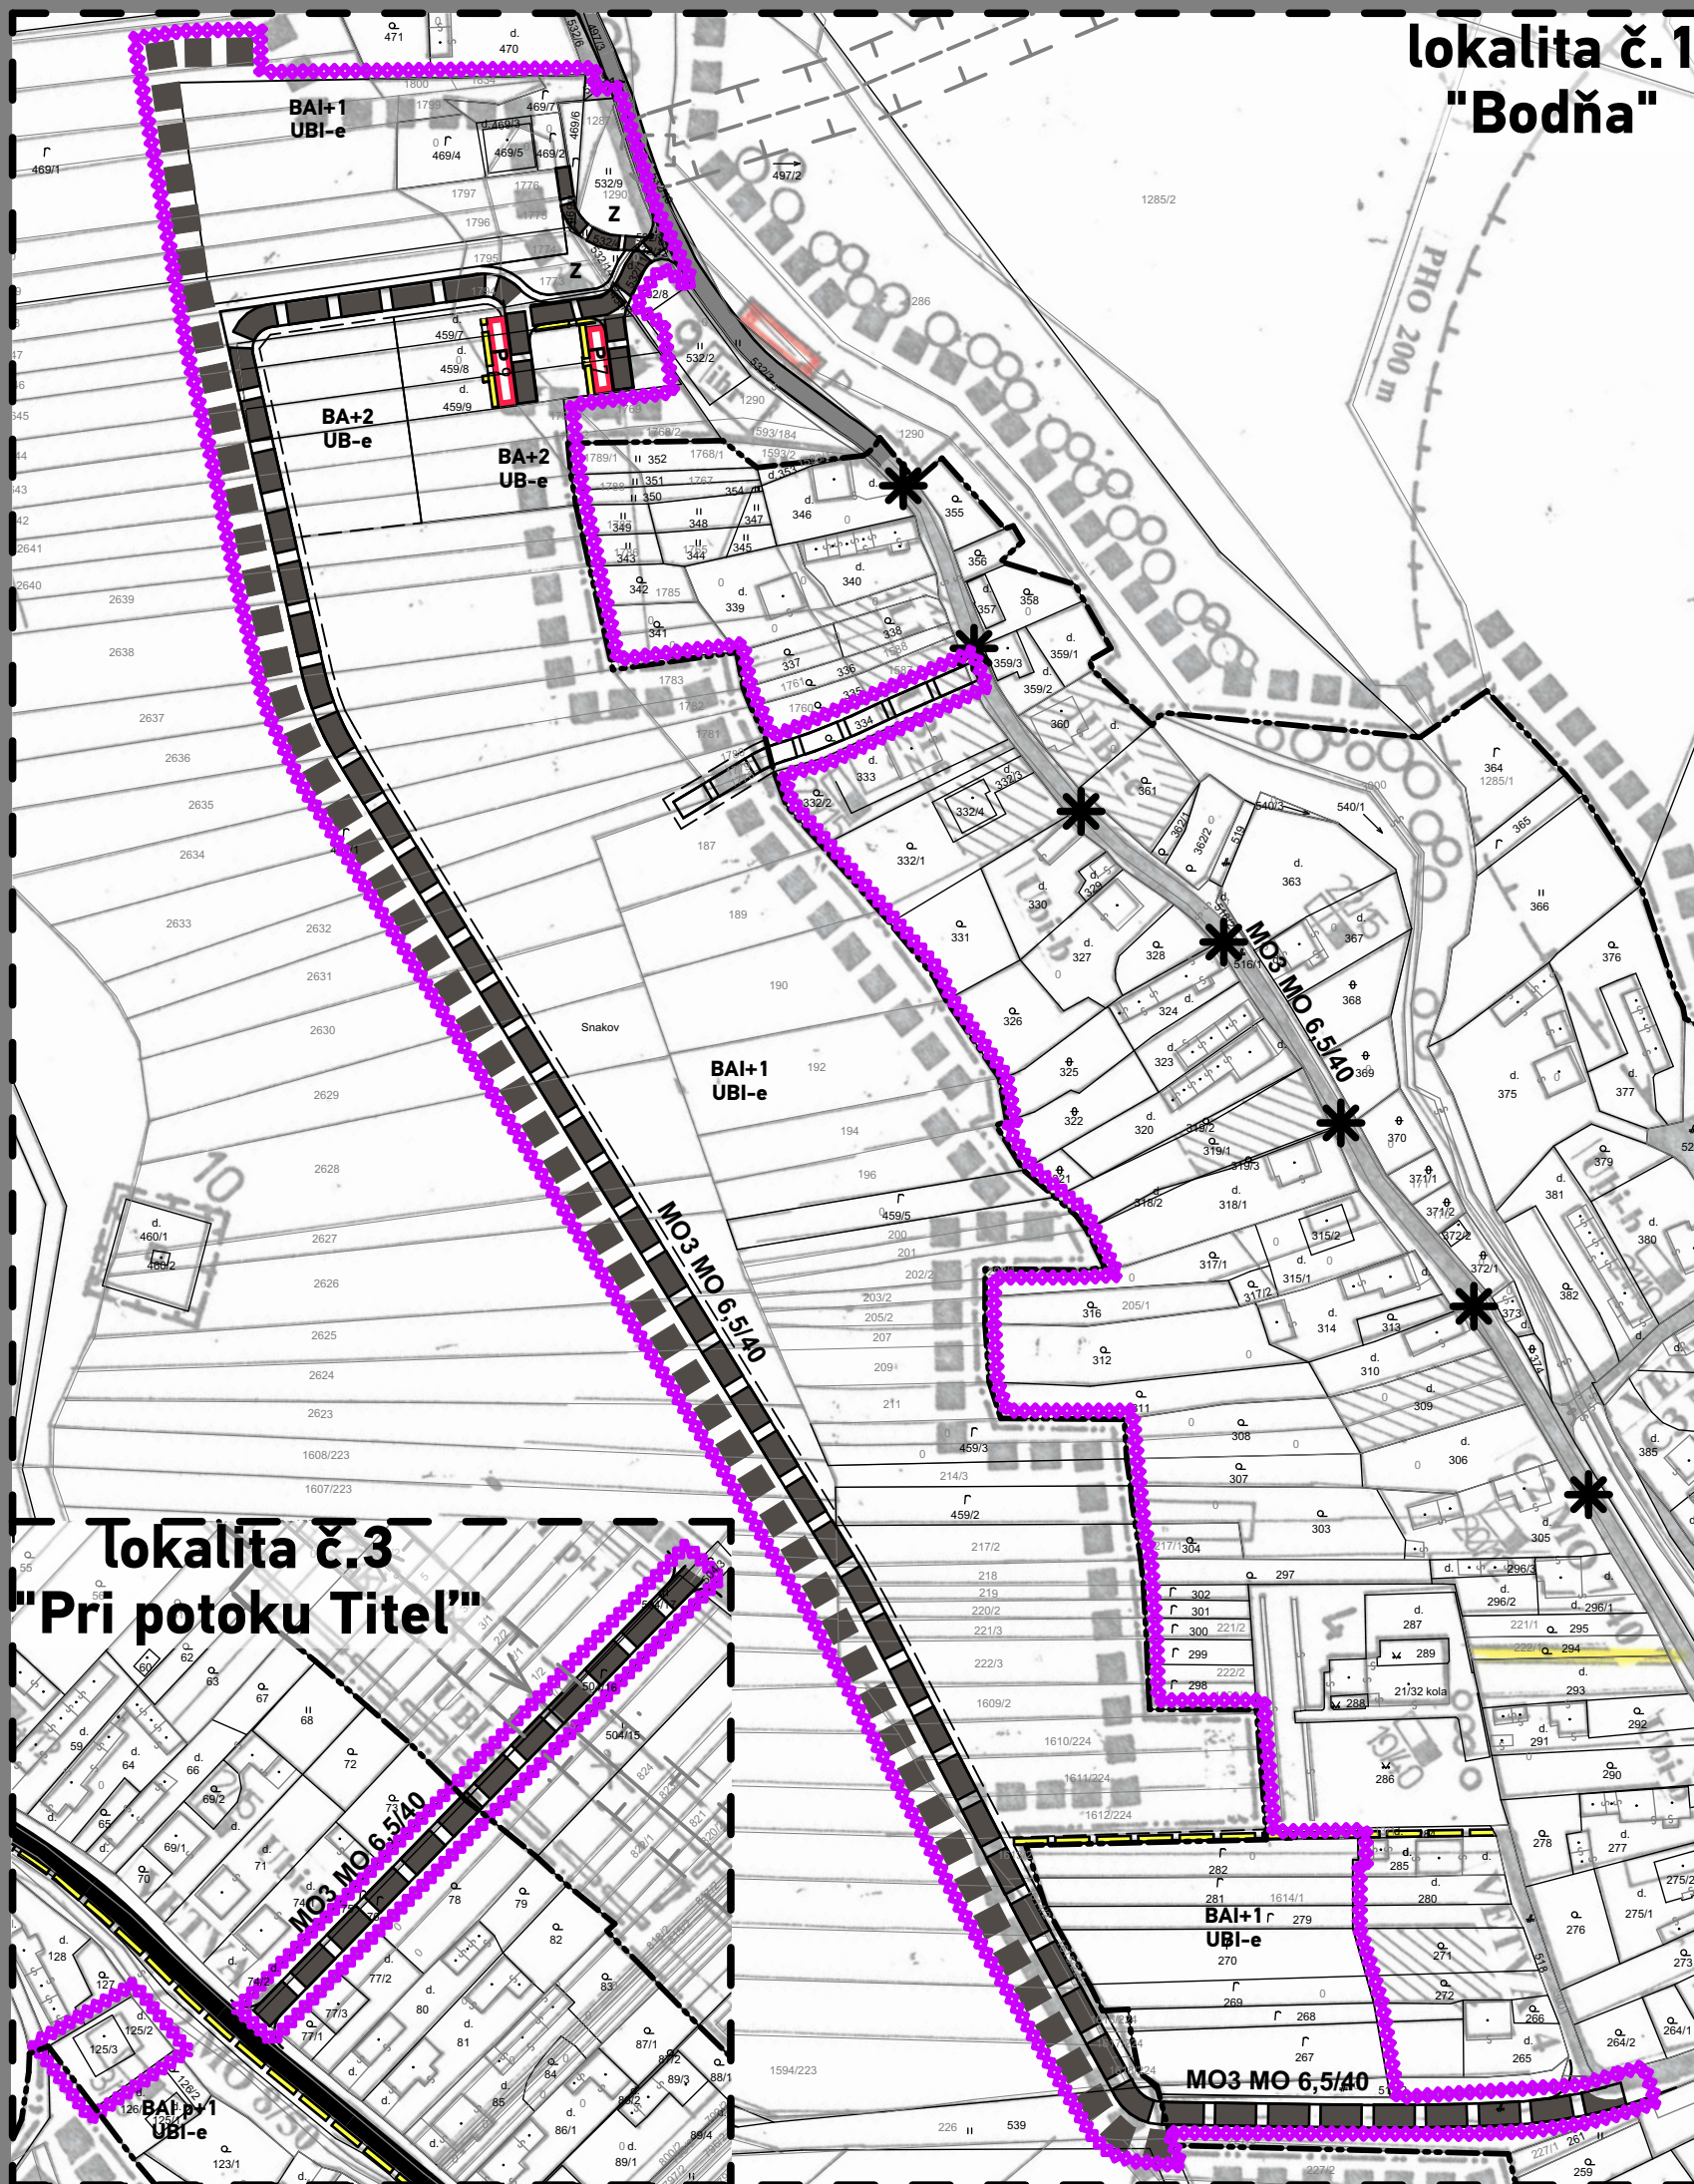

ÚZEMNÝ PLÁN OBCE SNAKOV - Zmeny a doplnky č.01 v k.ú. SNAKOV

SCHVAĽOVACÍ ORGÁN: **OBECNÉ ZASTUPITEĽSTVO SNAKOV**

Ing. JÁN BIJALKO
STAROSTA OBCE SNAKOV

ČÍSLO UZNESENIA SCHVAĽUJÚCEHO ÚPN-O - Za č.01:
DÁTUM SCHVAĽENIA:

PEČIATKA

atrium ARCHITEKTI

Architektonické štúdio Atrium s.r.o.
Mlynská 27, 040 01 Košice
T: +421 55 6231 587
info@atriumarchitekti.sk
www.atriumarchitekti.sk

NÁZOV VÝKRESU: **Návrh dopravy**

Č. LOK./NÁZOV PRE Za č.1:

lokalita č.1 "Bodňa"
lokalita č.2 "Pri cintoríne"
lokalita č.3 "Pri potoku Titel"
lokalita č.4 "Dolinky"

1 : 2 0 0 0

DÁTUM: 2/2025

Číslo výkresu:

4